


Mengenbilanz für Szenarien

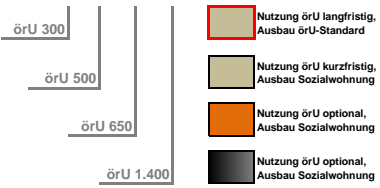


Zwischensumme Häuserzeile 1			
Summe	örU	Option	Sozialwhg.
76 WE	76 WE		
Belegung 4,5	342 Plätze		

Zwischensumme Häuserzeile 2			
Summe	örU	Option	Sozialwhg.
106 WE	32 WE	35 WE	39 WE
Belegung 4,5	144 Plätze	158	176

Zwischensumme Häuserzeile 3 + 4			
Summe	örU	Option	Wohnung
128 WE			128 WE
Belegung 4,5		davon frei finanziert	57 WE

GESAMTSUMME			
Summe	örU	Option	Wohnung
310 WE	108 WE	35 WE	167 WE
Belegung 4,5	486 Plätze	158 Plätze	
Belegung 4,5	644 Plätze		davon frei finanziert 57 WE

Anlage zum Bürgervertrag Poppenbüttel | Schematische Planskizze zur Visualisierung | Stand 11.07.2016

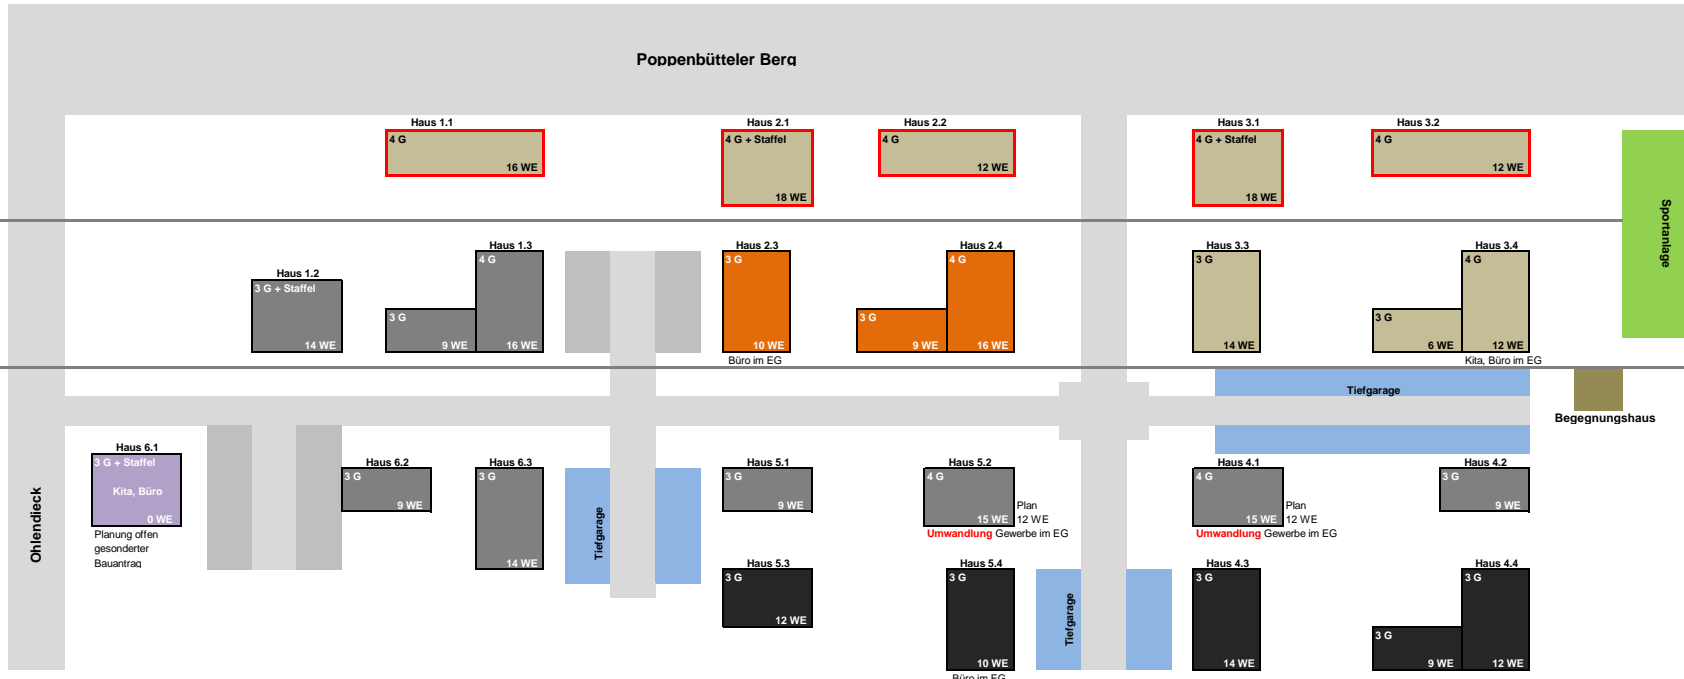

Legende:

- örU: Nutzung als örU im BMF/HGI-Szenario, Reduzierung ab 31.12.2019 auf 300 Plätze
- Option: Bei hoher Zuwanderung gemäß ZKF-Szenario vorübergehende Nutzung als örU, bei geringer Zuwanderung Nutzung ab Erstbezug als Sozialwohnung
- Sozialwohnung: Nutzung ab Erstbezug als Sozialwohnung
- Freifinanz. Wohnung: Nutzung ab Erstbezug als frei finanzierte Wohnung

Quellen:
 Einsicht Bauprüf am 29.06.2016, Lageplan / Skizze zum Antrag auf Naturschutzrechtliche Befreiung von 20.05.2016, Ergänzung Rainer Schönemann vom 05.07.2016
 Einsicht Bauprüf am 29.06.2016, Genehmigungspläne Baufelder 1-6, Erdgeschoss vom März 2016
 Änderungen gemäß Bürgervertrag Poppenbüttel

Angaben: WE: Anzahl Wohneinheiten
G: Anzahl Geschosse

Tiefgarage
 Sportanlage
 Parkplatz
 Straße